


B101 | 3.5

1. Obergeschoss


Wohnfläche	92.0 m ²
Loggia	32.5 m ²
Wohnen/Essen	34.5 m ²
Zimmer 1	17.0 m ²
Zimmer 2	12.5 m ²

Alle Flächenangaben in BF = Bodenfläche, d.h. Nettowohnfläche exkl. Wohnungsinnenwände und Steigzonen

Massstab 1:100

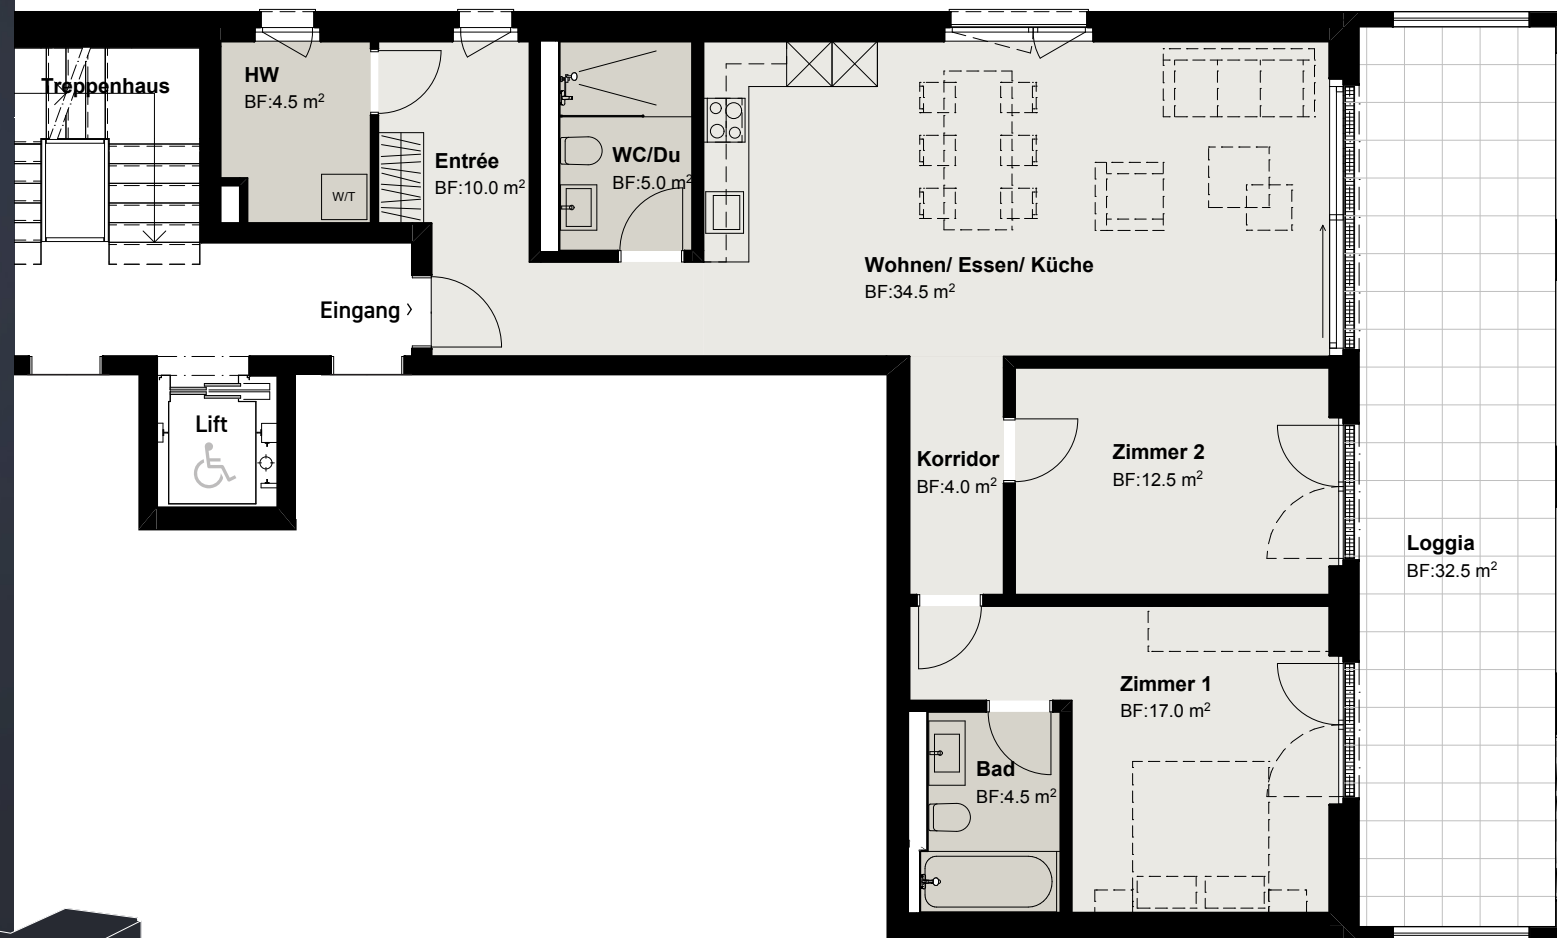

Zürcherstrasse

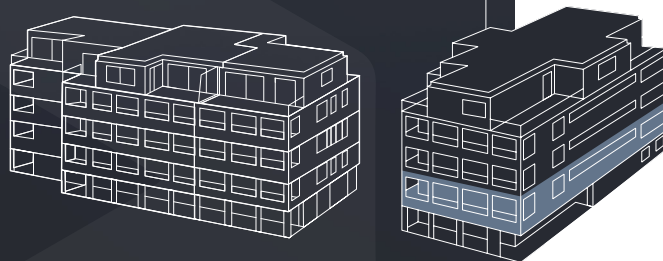

Dieser Plan ist nicht rechtsverbindlich.
Projektänderungen vorbehalten.

Markstein AG Zürich
Löwenstrasse 40 | 8001 Zürich | T. 043 810 90 10 | zuerich@markstein.ch

