



B202 | 2.5

2. Obergeschoss

| | |
|--------------|---------------------|
| Wohnfläche | 56.5 m ² |
| Loggia | 22.0 m ² |
| Wohnen/Essen | 27.0 m ² |
| Zimmer | 16.0 m ² |

Alle Flächenangaben in BF = Bodenfläche, d.h. Nettowohnfläche exkl. Wohnungsinnenwände und Steigzonen

Massstab 1:100

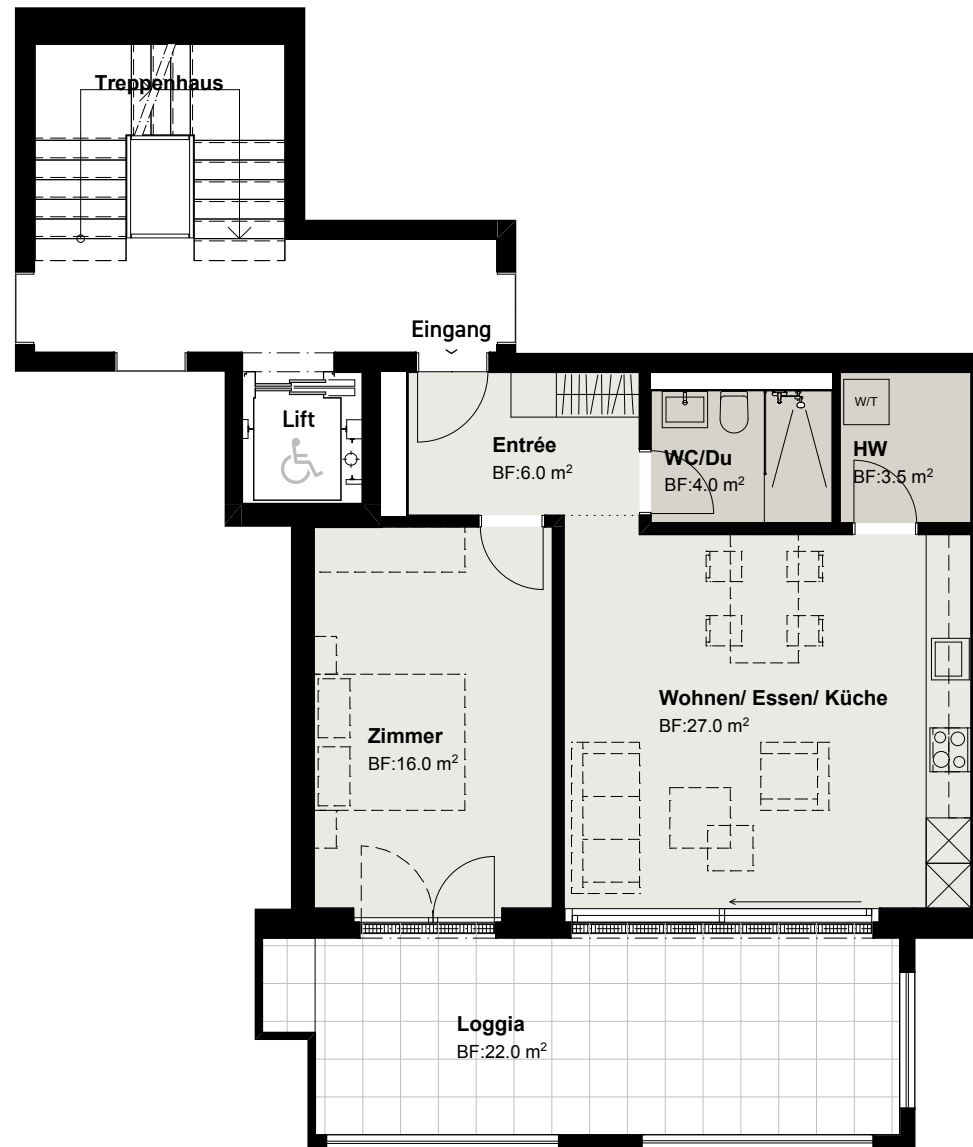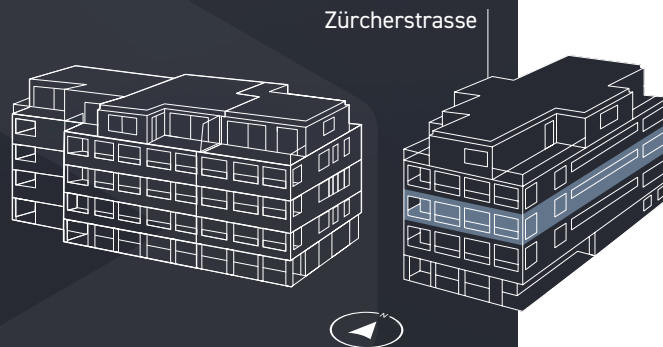

Dieser Plan ist nicht rechtsverbindlich.
Projektänderungen vorbehalten.

Markstein AG Zürich
Löwenstrasse 40 | 8001 Zürich | T. 043 810 90 10 | zuerich@markstein.ch

