



B302 | 2.5

3. Obergeschoss

Wohnfläche	56.5 m ²
Loggia	22.0 m ²
Wohnen/Essen	27.0 m ²
Zimmer	16.0 m ²

Alle Flächenangaben in BF = Bodenfläche, d.h. Nettowohnfläche exkl. Wohnungsinnenwände und Steigzonen

Massstab 1:100

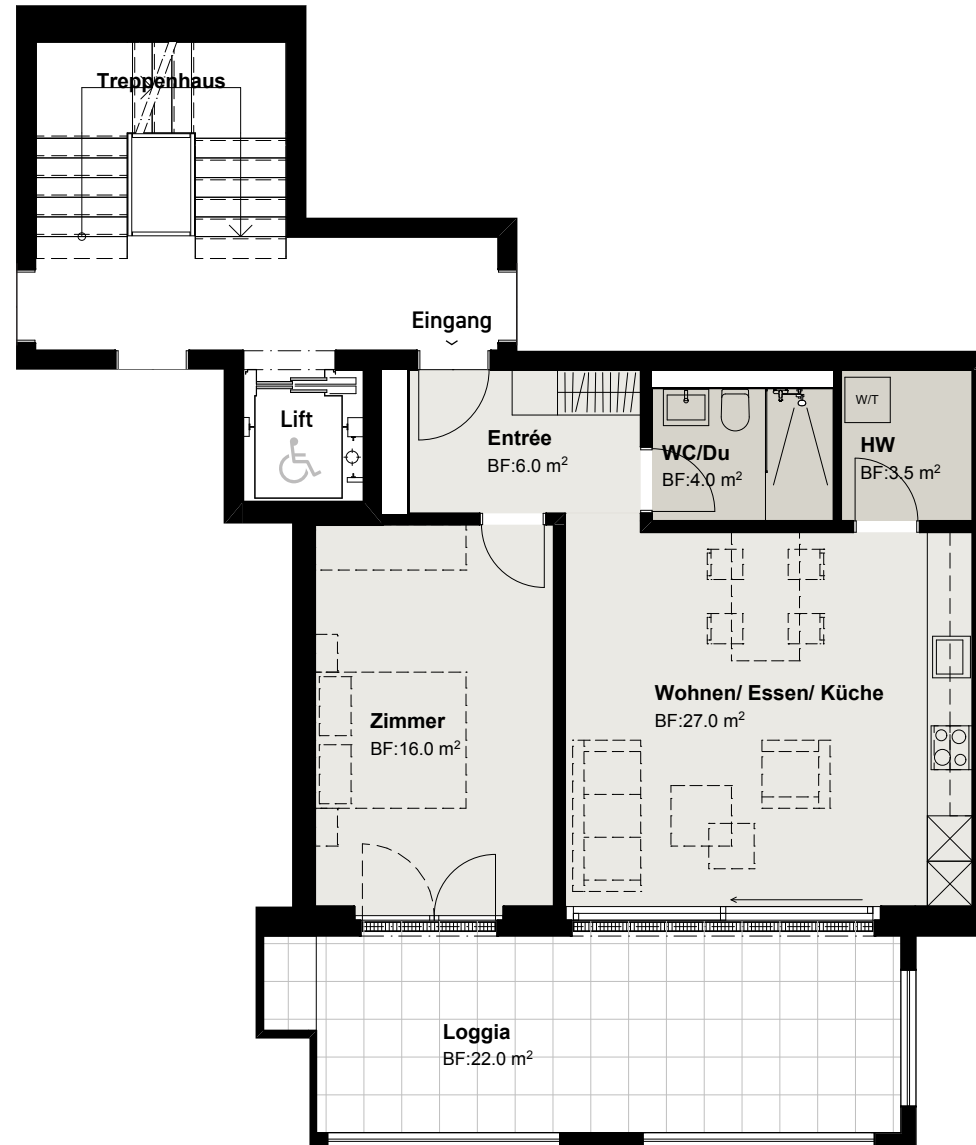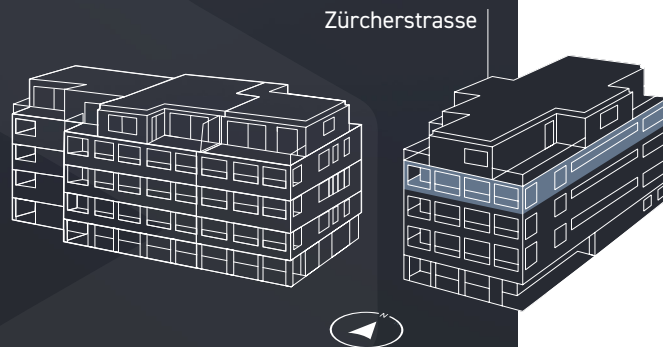

Dieser Plan ist nicht rechtsverbindlich.
Projektänderungen vorbehalten.

Markstein AG Zürich
Löwenstrasse 40 | 8001 Zürich | T. 043 810 90 10 | zuerich@markstein.ch

