


# B303 | 2.5

## 3. Obergeschoss

Wohnfläche	56.5 m <sup>2</sup>
Loggia	21.5 m <sup>2</sup>
Wohnen/Essen	27.0 m <sup>2</sup>
Zimmer	16.0 m <sup>2</sup>

Alle Flächenangaben in BF = Bodenfläche, d.h. Nettowohnfläche exkl. Wohnungsinnenwände und Steigzonen

Massstab 1:100

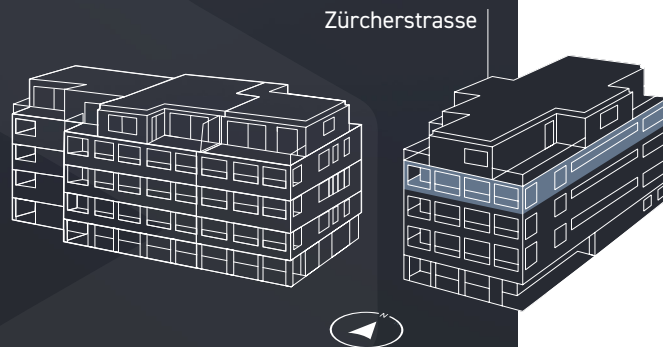

Dieser Plan ist nicht rechtsverbindlich.  
Projektänderungen vorbehalten.

Markstein AG Zürich  
Löwenstrasse 40 | 8001 Zürich | T. 043 810 90 10 | zuerich@markstein.ch

