


# B401 | 4.5

## Attikageschoss


Wohnfläche	106.0 m <sup>2</sup>
Terrasse 1	9.5 m <sup>2</sup>
Terrasse 2	15.5 m <sup>2</sup>
Terrasse 3	34.0 m <sup>2</sup>
Wohnen/Essen	38.5 m <sup>2</sup>
Zimmer 1	19.0 m <sup>2</sup>
Zimmer 2	14.0 m <sup>2</sup>
Zimmer 3	12.0 m <sup>2</sup>

Alle Flächenangaben in BF = Bodenfläche, d.h. Nettowohnfläche exkl. Wohnungsinnenwände und Steigzonen

Massstab 1:100

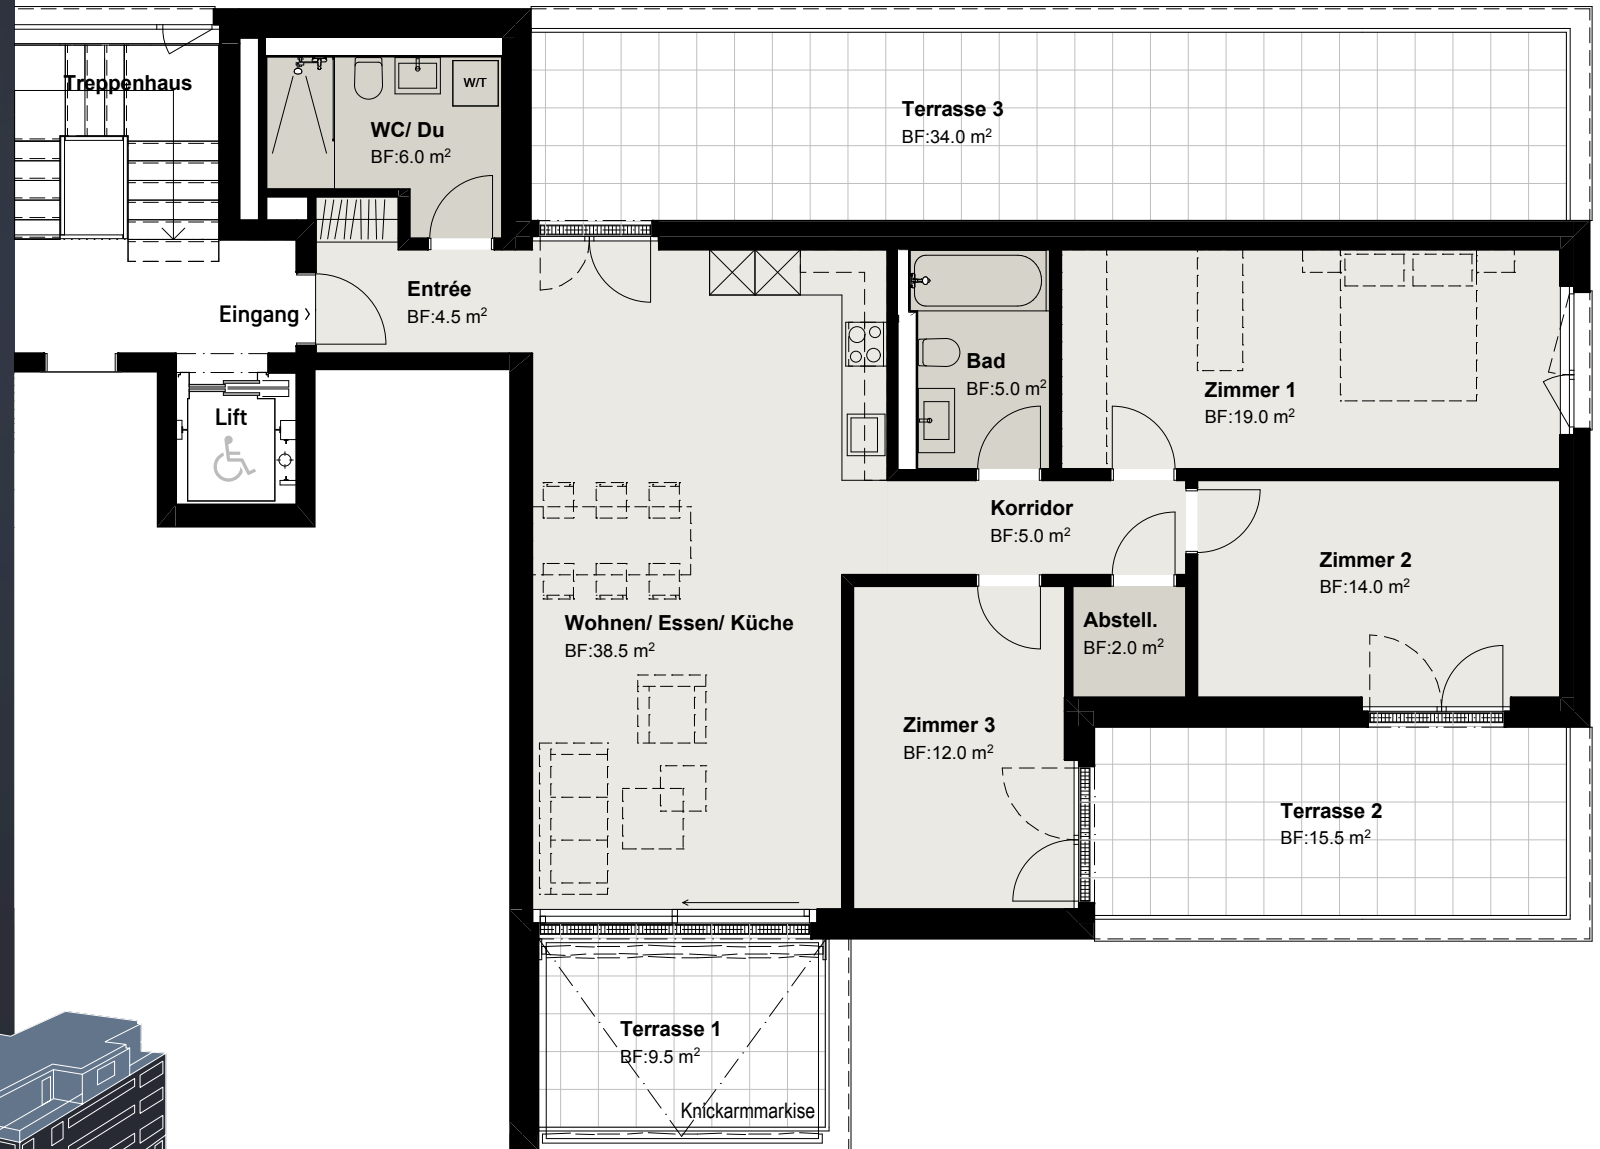

Zürcherstrasse

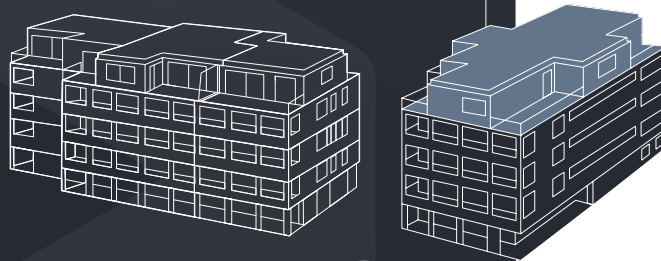

Dieser Plan ist nicht rechtsverbindlich.  
Projektänderungen vorbehalten.

Markstein AG Zürich  
Löwenstrasse 40 | 8001 Zürich | T. 043 810 90 10 | zuerich@markstein.ch

