



B402 | 3.5

Attikageschoss

Wohnfläche	85.5 m ²
Terrasse 1	12.0 m ²
Wohnen/Essen	31.0 m ²
Zimmer 1	21.0 m ²
Zimmer 2	13.0 m ²

Alle Flächenangaben in BF = Bodenfläche, d.h. Nettowohnfläche exkl. Wohnungsinnenwände und Steigzonen

Massstab 1:100

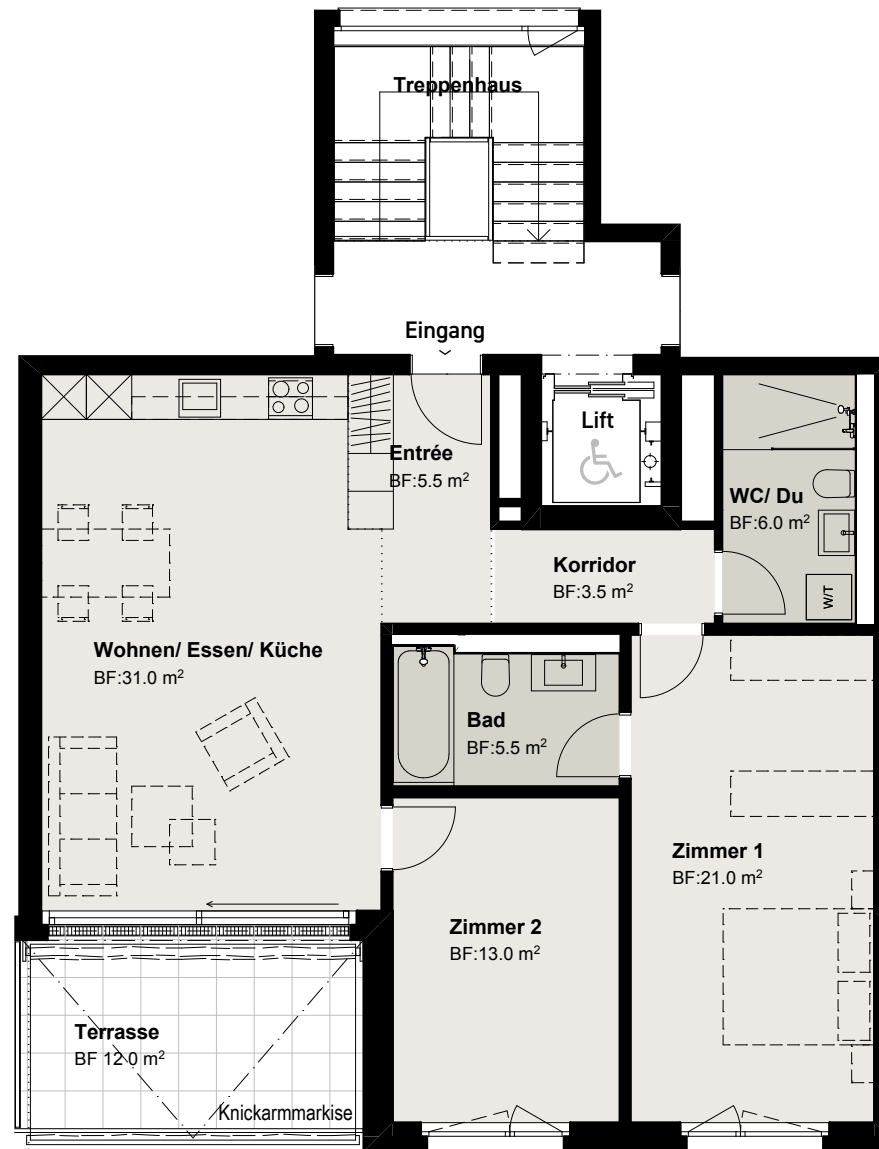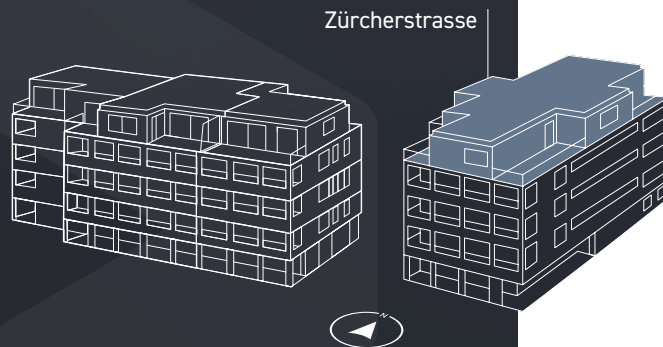

Dieser Plan ist nicht rechtsverbindlich.
Projektänderungen vorbehalten.

Markstein AG Zürich
Löwenstrasse 40 | 8001 Zürich | T. 043 810 90 10 | zuerich@markstein.ch

