

# B403 | 3.5

## Attikageschoss



Wohnfläche	87.0 m <sup>2</sup>
Terrasse 1	22.0 m <sup>2</sup>
Terrasse 2	22.0 m <sup>2</sup>
Wohnen/Essen	36.0 m <sup>2</sup>
Zimmer 1	16.5 m <sup>2</sup>
Zimmer 2	13.0 m <sup>2</sup>

Alle Flächenangaben in BF = Bodenfläche, d.h. Nettowohnfläche exkl. Wohnungsinnenwände und Steigzonen

Massstab 1:100



Zürcherstrasse

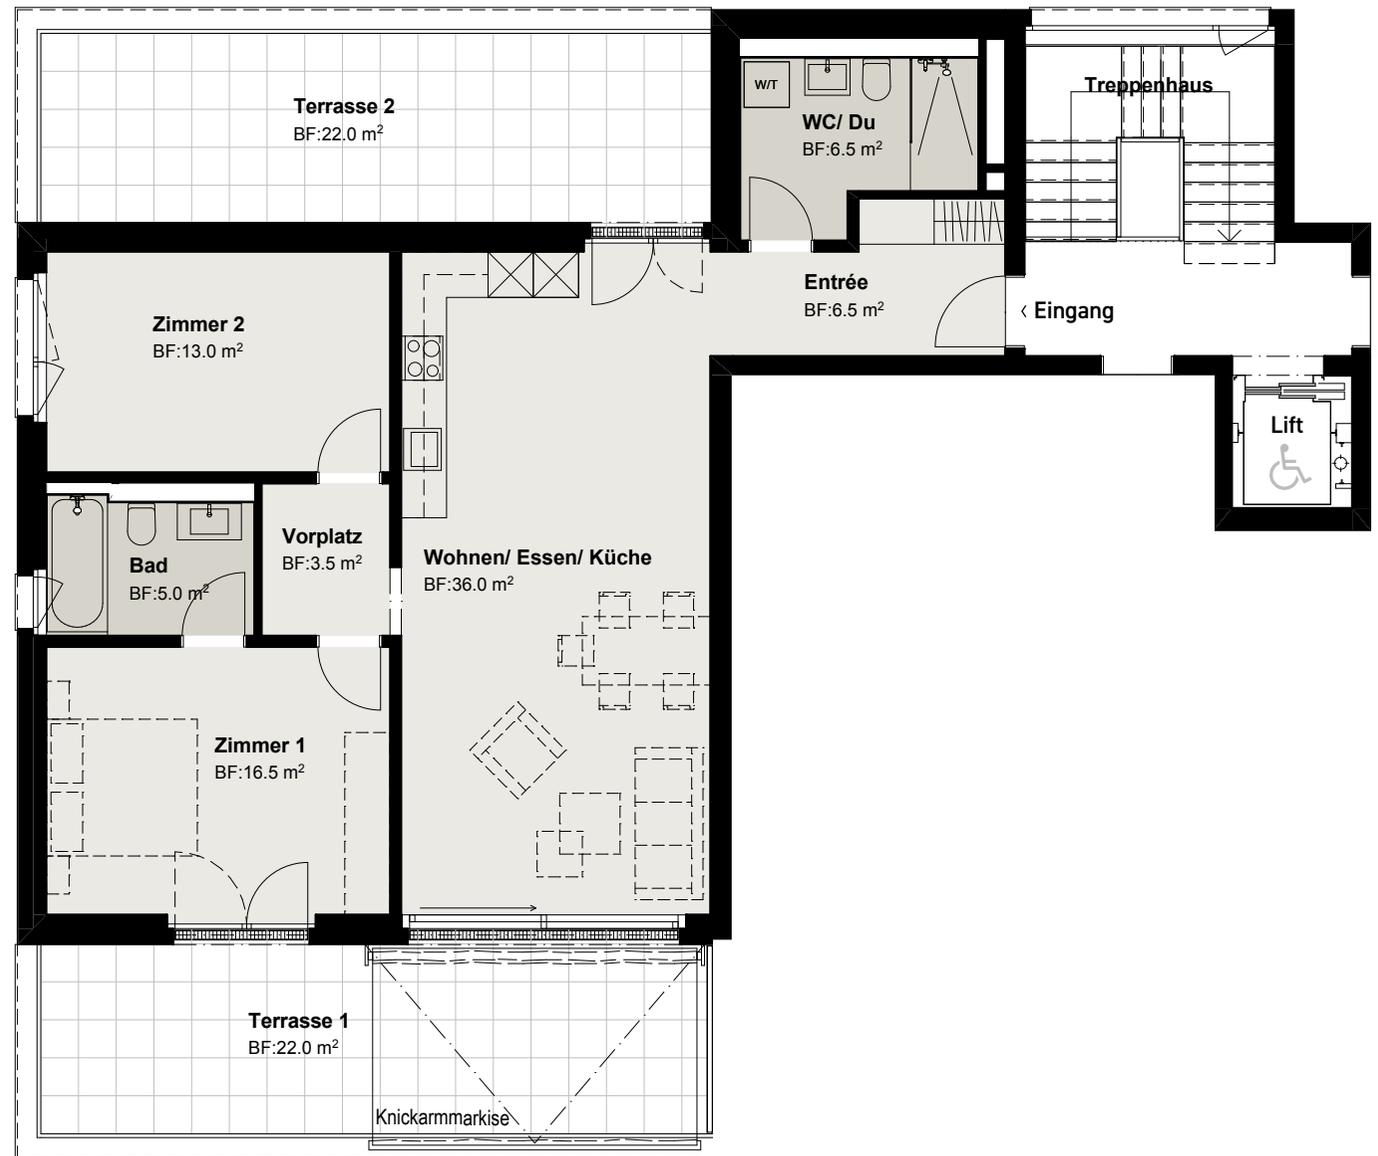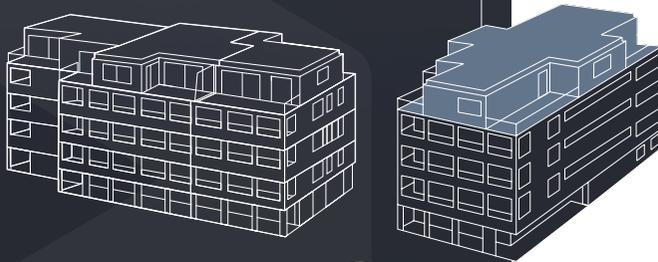

Dieser Plan ist nicht rechtsverbindlich.  
Projektänderungen vorbehalten.

Markstein AG Zürich  
Löwenstrasse 40 | 8001 Zürich | T. 043 810 90 10 | zuerich@markstein.ch

